所 沢 現 況 図 No.12

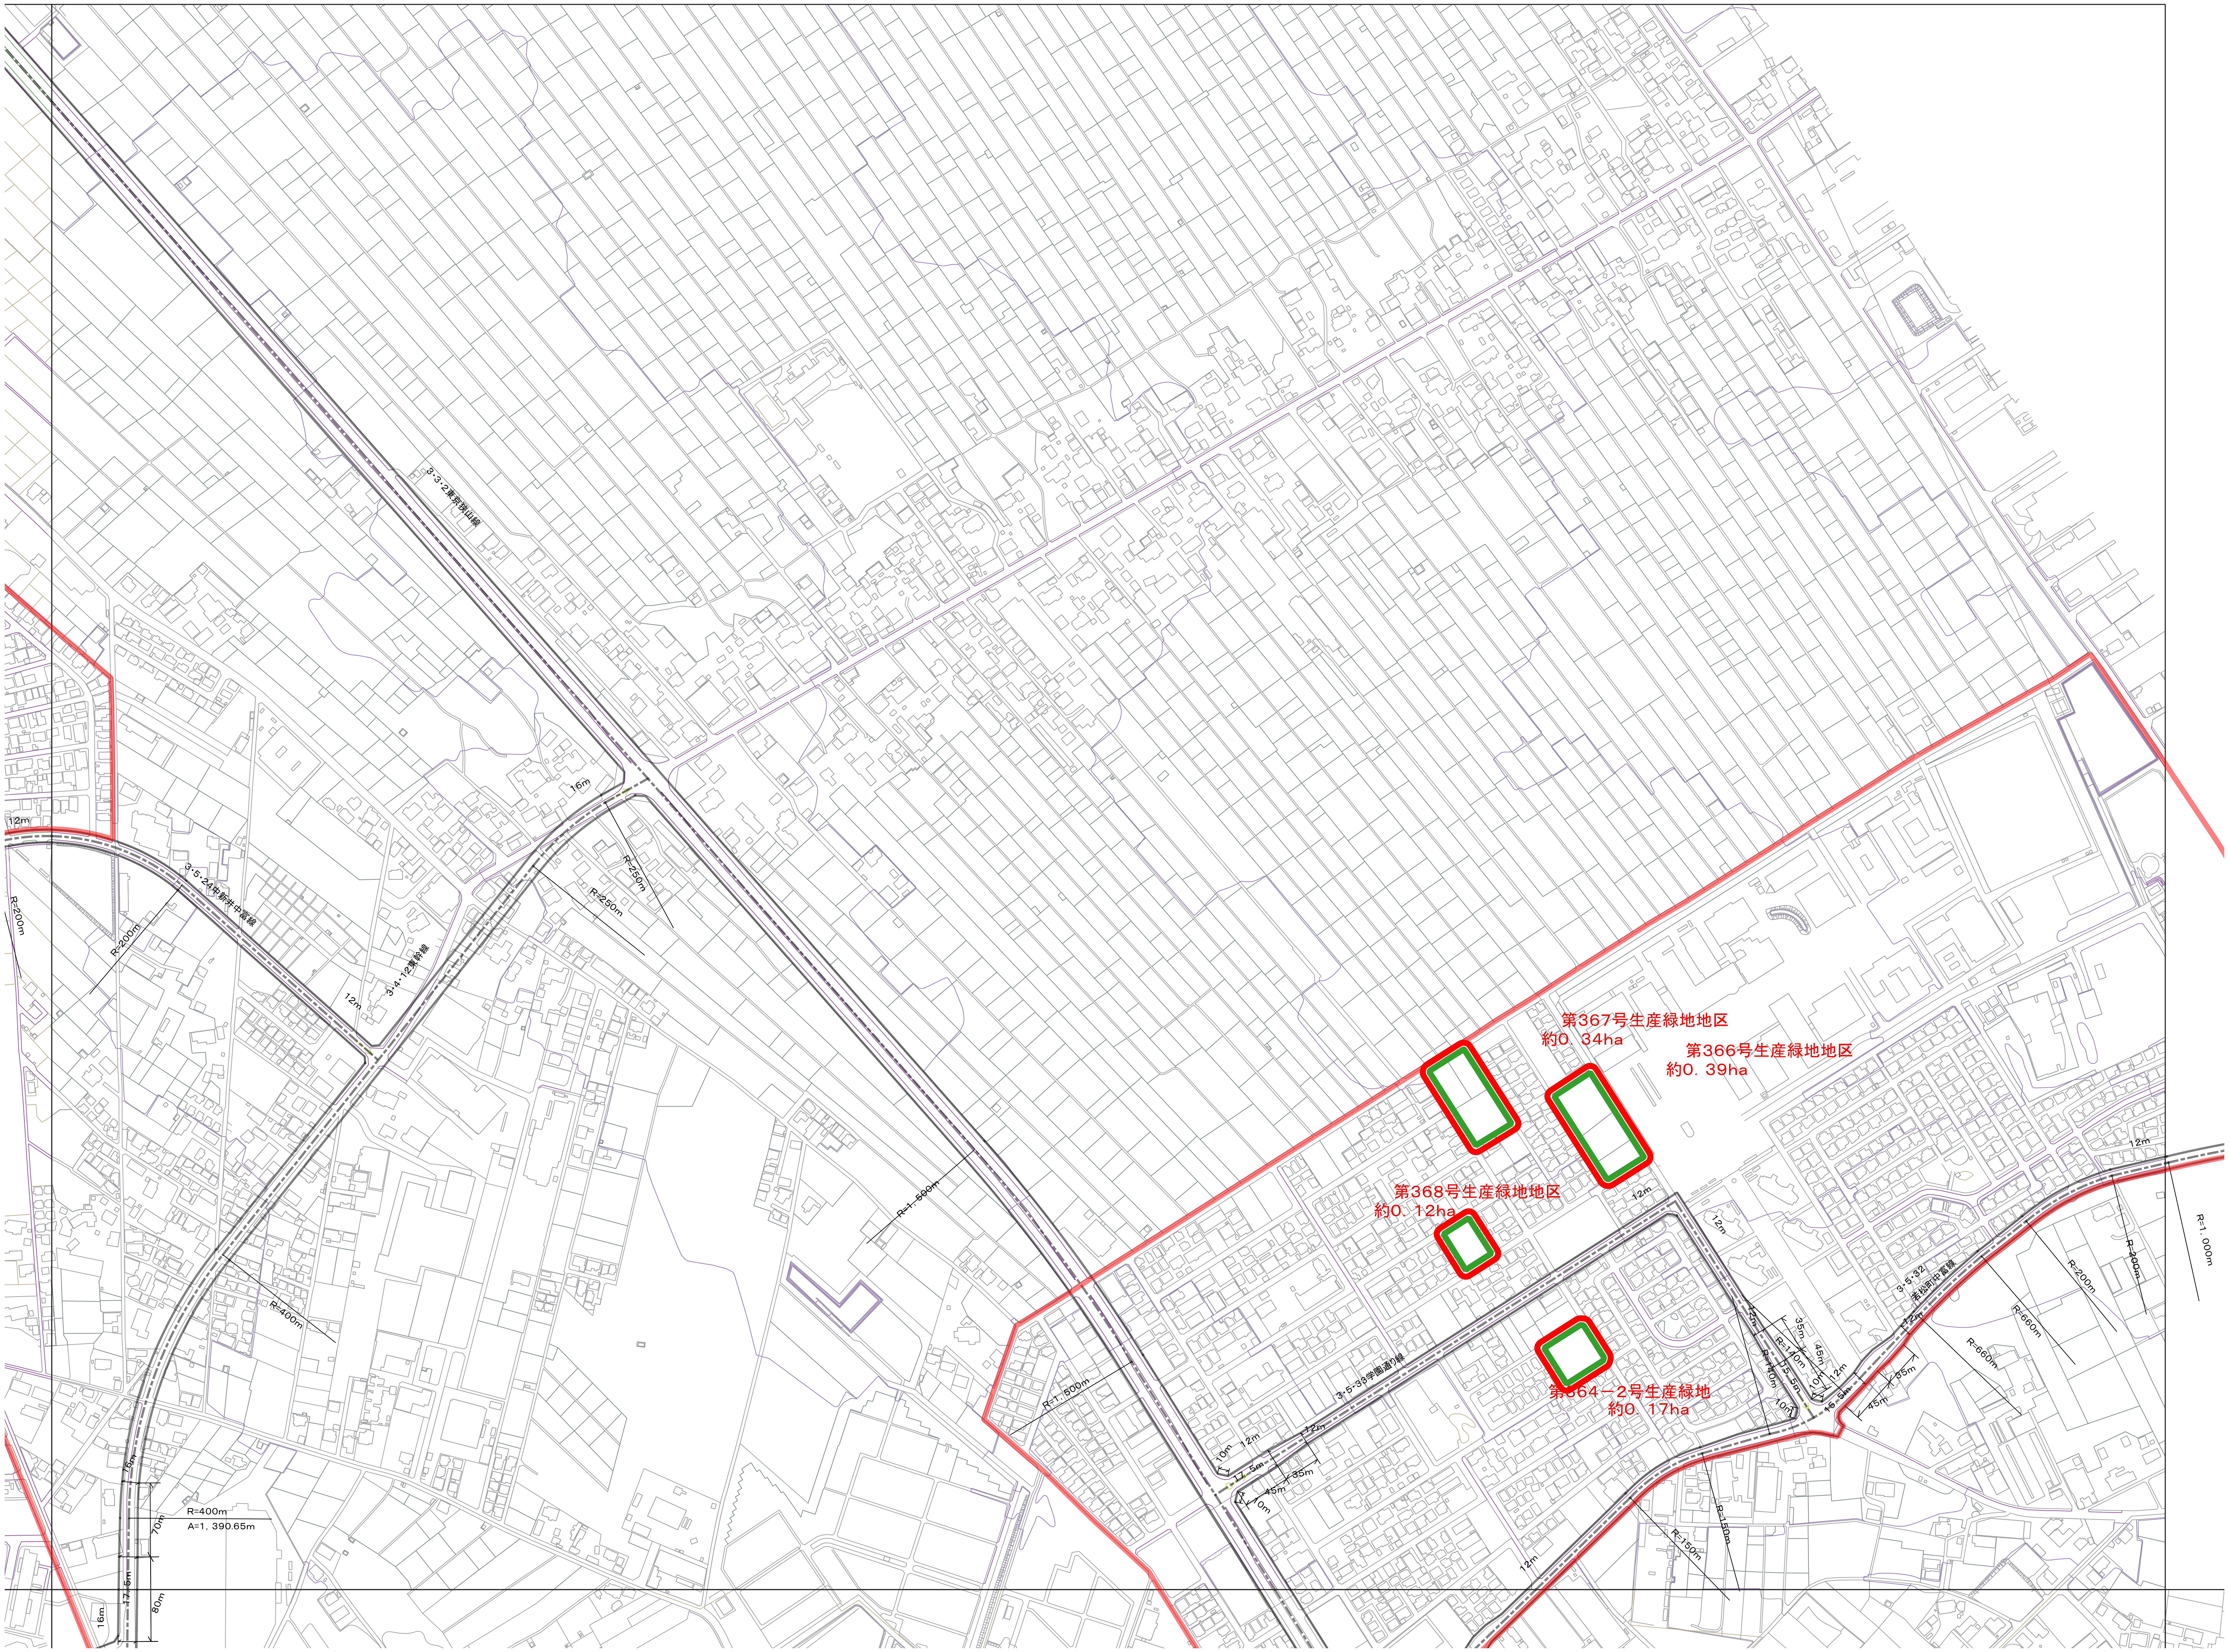
第367号生産緑地地区
約0. 34ha
第366号生産緑地地区
約0. 39ha
第368号生産緑地地区
約0. 12ha
第364－2号生産緑地
約0. 17ha
3·3·2東京狭山線
3·5·24中新井中富線
3·4·12東幹線
3·5·33学園通り線
3·5·32
若松町中富線
R=200m
R=250m
R=400m
R=400m
A=1, 390.65m
R=1, 500m
R=1, 500m
R=1, 000m
R=660m
R=660m
R=200m
R=200m
R=140m
R=140m
R=150m
R=150m
12m
16m
17.5m
70m
80m
10m
45m
35m
15.5m